



物 件 案 内

物件概要

所在地	伊予郡松前町大字徳丸407	周辺環境	ローソン865m
校 区	北伊予小学校1.7km		北伊予郵便局1105m
	北伊予中学校2km		松山生協1250m
用 途 地 域	市街化調整区域		フジ古川椿店2490m
建 ぺ い 率	70%	交通	JR北伊予駅1.2km
容 積 率	200%		
接 道	区画参照	取 引 形 態	一般媒介
設備	電気	販 売 区 画	2区画
	上水道	建 築 条 件	なし
	浄化槽	そ の 他	境界工事費
	プロパンガス		完成宅地にして引渡し

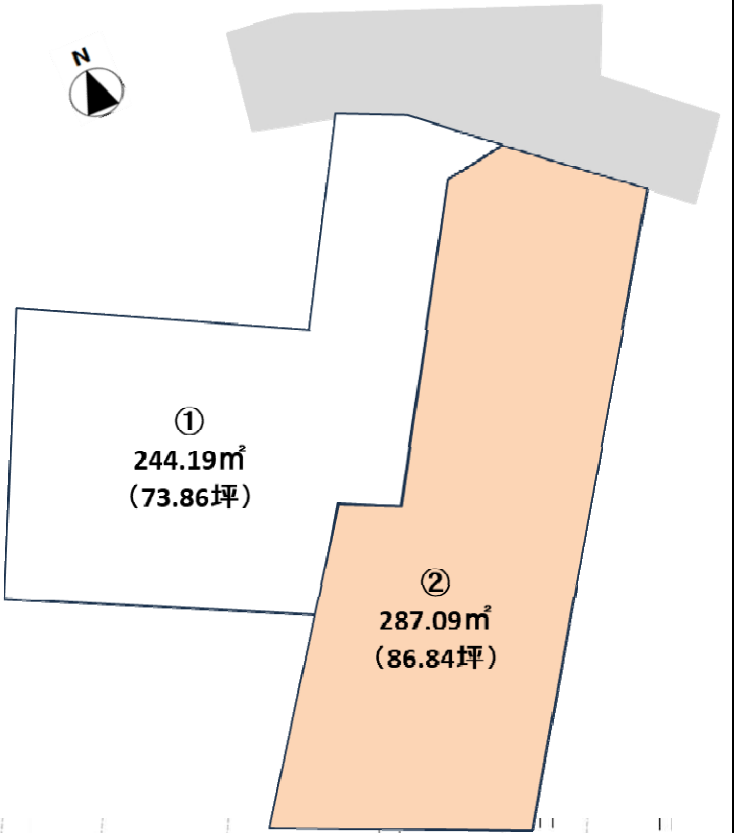

価格表			
	土地(m ²)	土地(坪)	価格(円)
①	244.19	73.86	予約
②	287.09	86.84	17,368,000

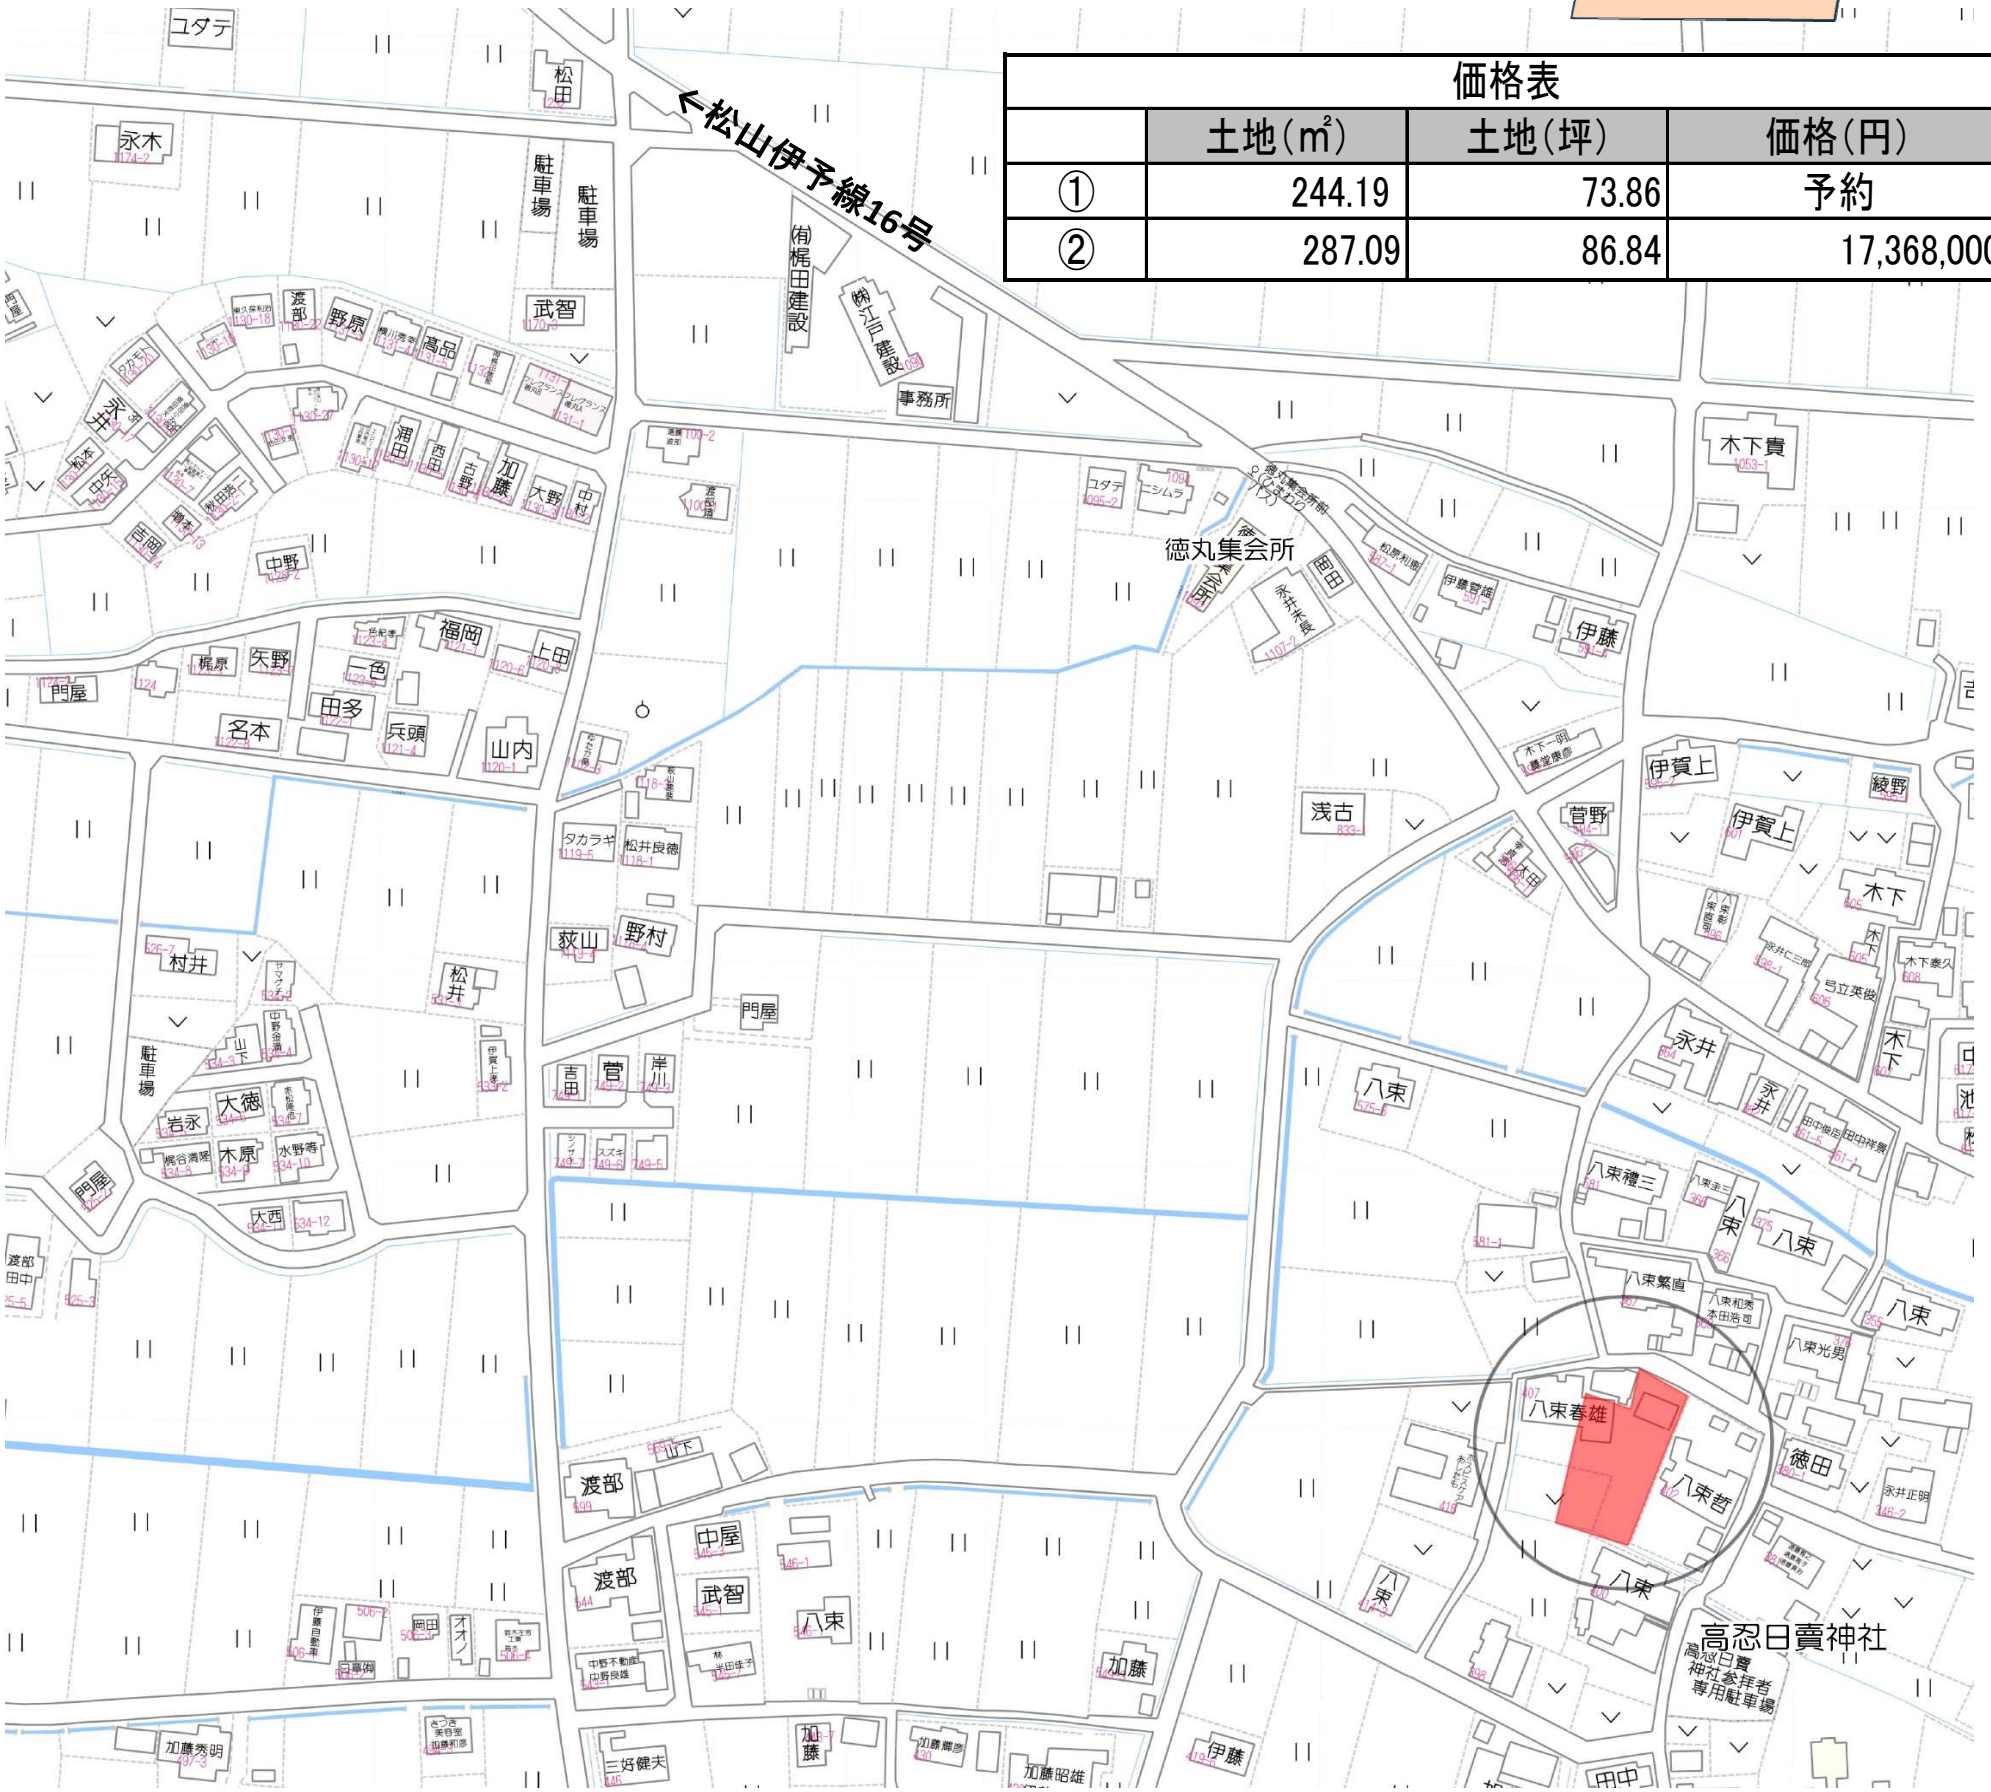

宅地建物取引業 愛媛県知事4049号

お問合せ

マルヤマルヤ


ゴーゴー



マルヤ不動産株式会社
松山市三番町7丁目5番地1

0120-0808-55



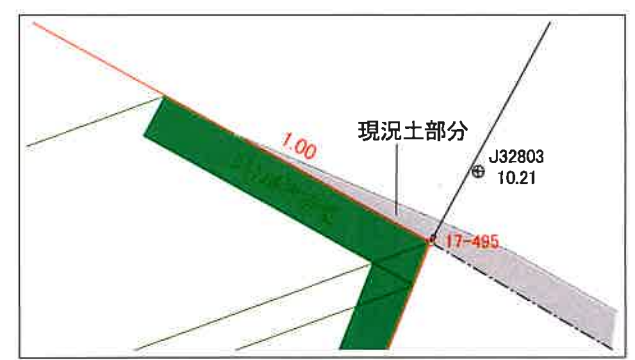

図面名	計画図平面図	縮尺	1:200
所在	伊予郡松前町大字徳丸 字西ノ窪405番外1筆	図面番号	
立会日	作成者 松山市南斎院町1039番地7 井上登記測量事務所 土地家屋調査士 井上 稔 TEL:089-989-9980 FAX:089-989-994		
図面作成日			
備考			