

売土地

価格 **1,395** 万円

面積 170.87㎡ 51.68坪

坪単価 27万円

地目 宅地

用途地域 第1種住居

建ぺい率 60%

容積率 200%

接道状況 南西 角地道路

接道面/幅員 幅員 4m

現況 上物有 更地渡し

取引形態 一般

設備

上水道・電気・下水道・プロパン

備考

西 接面13.12m
位置指定道路S51-57号
南 接面11.18m
市道味生55号線

空港方面

所在地 松山市北斎院町1092番3.7

伊予鉄 津田団地前バス停 徒歩8分

校区 味生小学校 津田中学校



マルヤ不動産株式会社

松山市三番町7丁目5番地1


☎ (089) 941-0882


FAX 089-941-0883

マルヤマルヤゴーゴー
0120-0808-55

HP:<http://www.maruya-08.com>

メール info@maruya-08.com

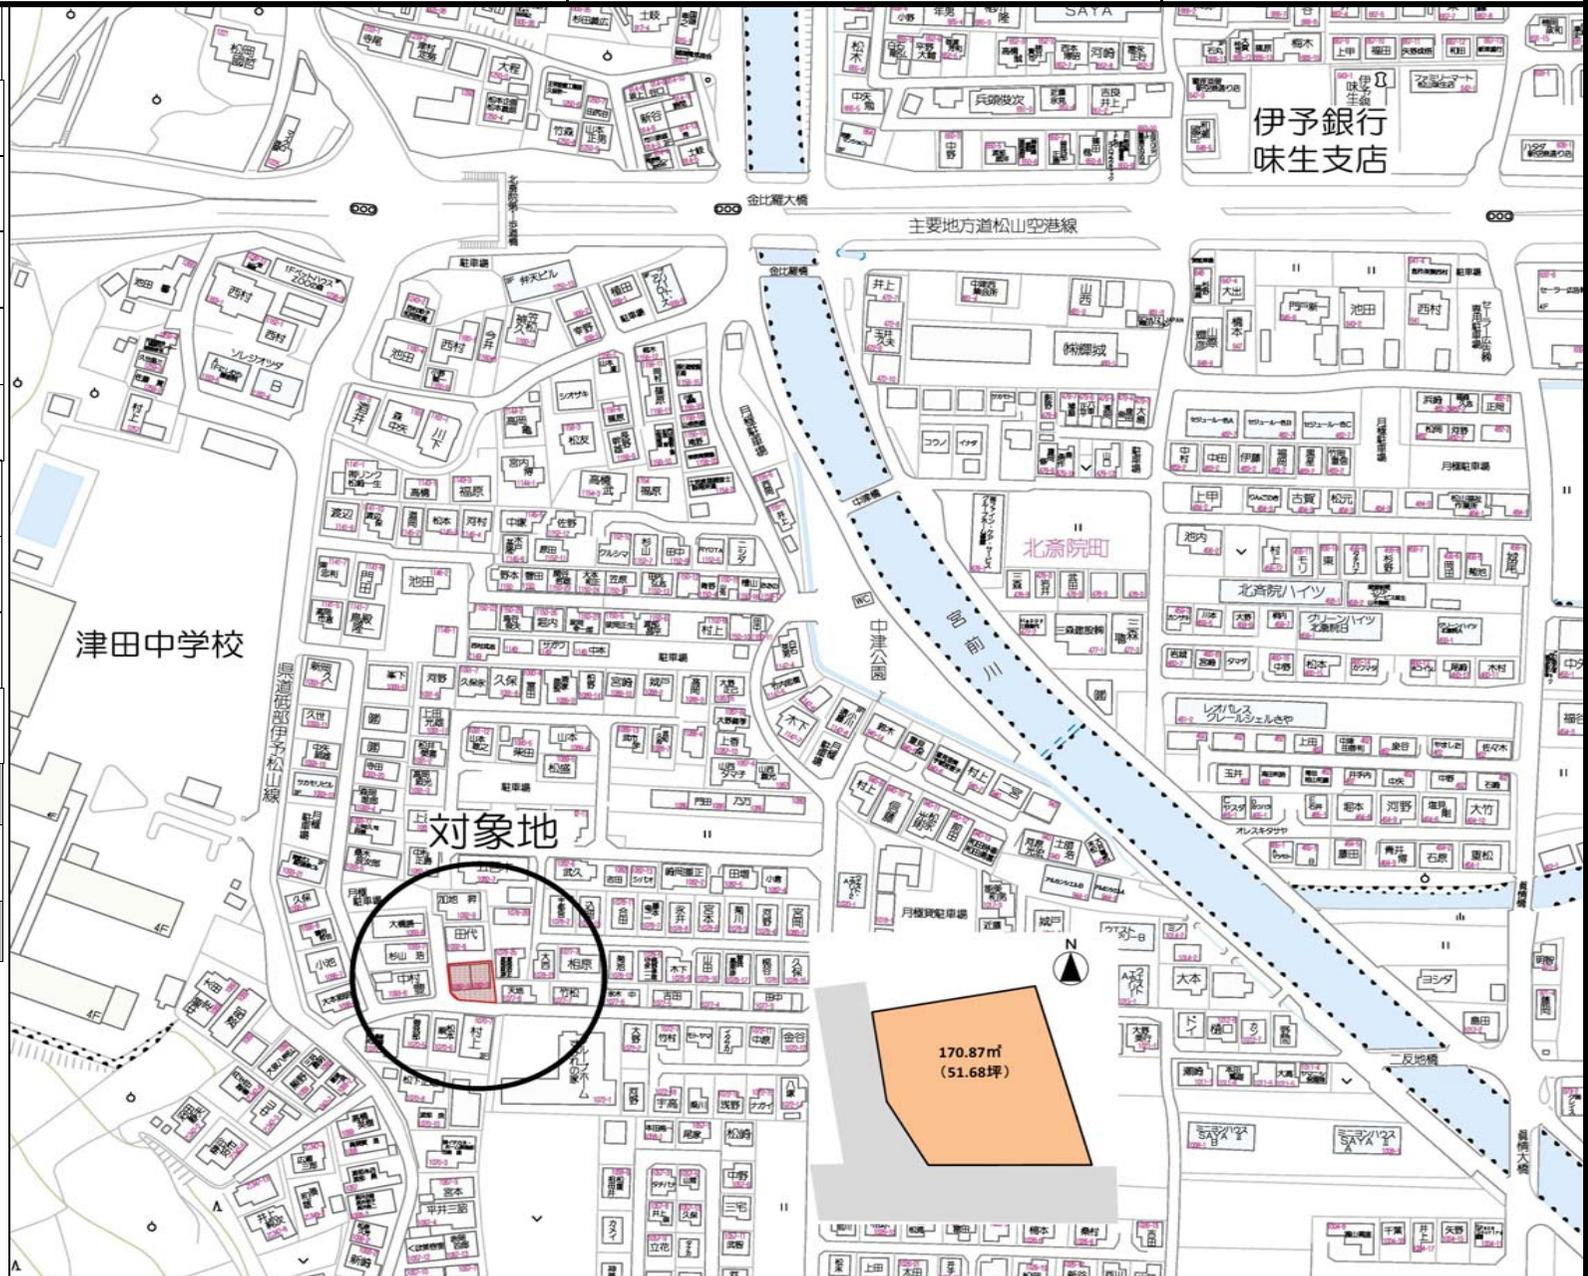

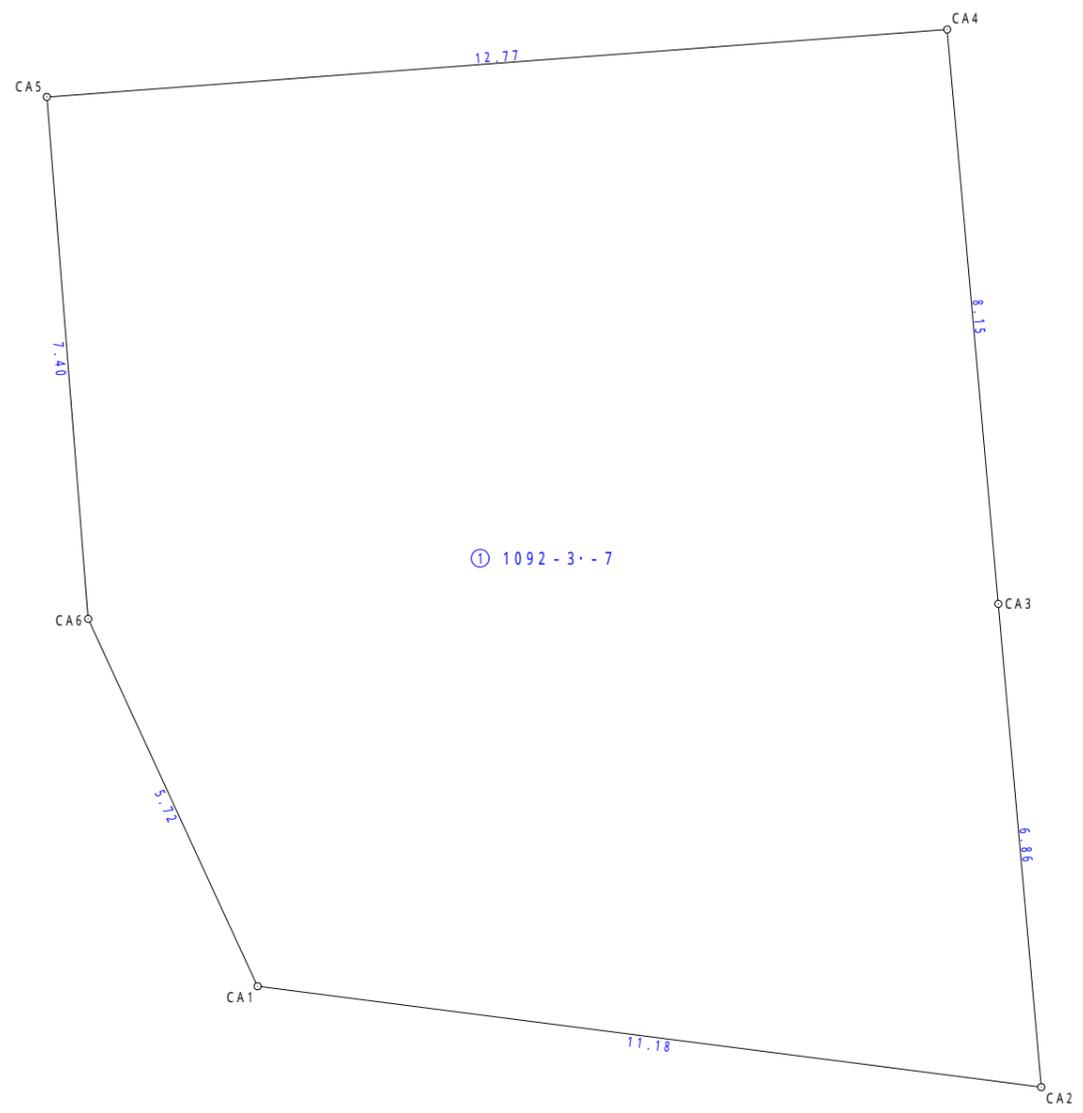

求積表

地番	① 1092-3-7			
測点名	標識	X座標	Y座標	辺長
CA1	(調査士会会標)	92638.918	-71602.539	11.18
CA2	(金属板)	92637.491	-71591.450	6.86
CA3	(金属板)	92644.326	-71592.058	8.15
CA4	(調査士会会標)	92652.450	-71592.781	12.77
CA5	(調査士会会標)	92651.496	-71605.522	7.40
CA6	(調査士会会標)	92644.114	-71604.937	5.72
倍面積	-341.747783			
面積	170.8738915			
地積	170.87 m ²			
坪数	51.68 坪			

図面名	丈量図		
縮尺	1/100	図面番号	3
所在	松山市北斎院町1092-3・1092-7		
立会日	令和 5年 2月 10日		
作図年月日	令和 5年 2月 18日		
作成者	松山市辻町1番27号 井上登記測量事務所 土地家屋調査士 井上 稔 TEL:089-927-0990 FAX:089-925-2540		